


TIPO 03  
93,25m<sup>2</sup>

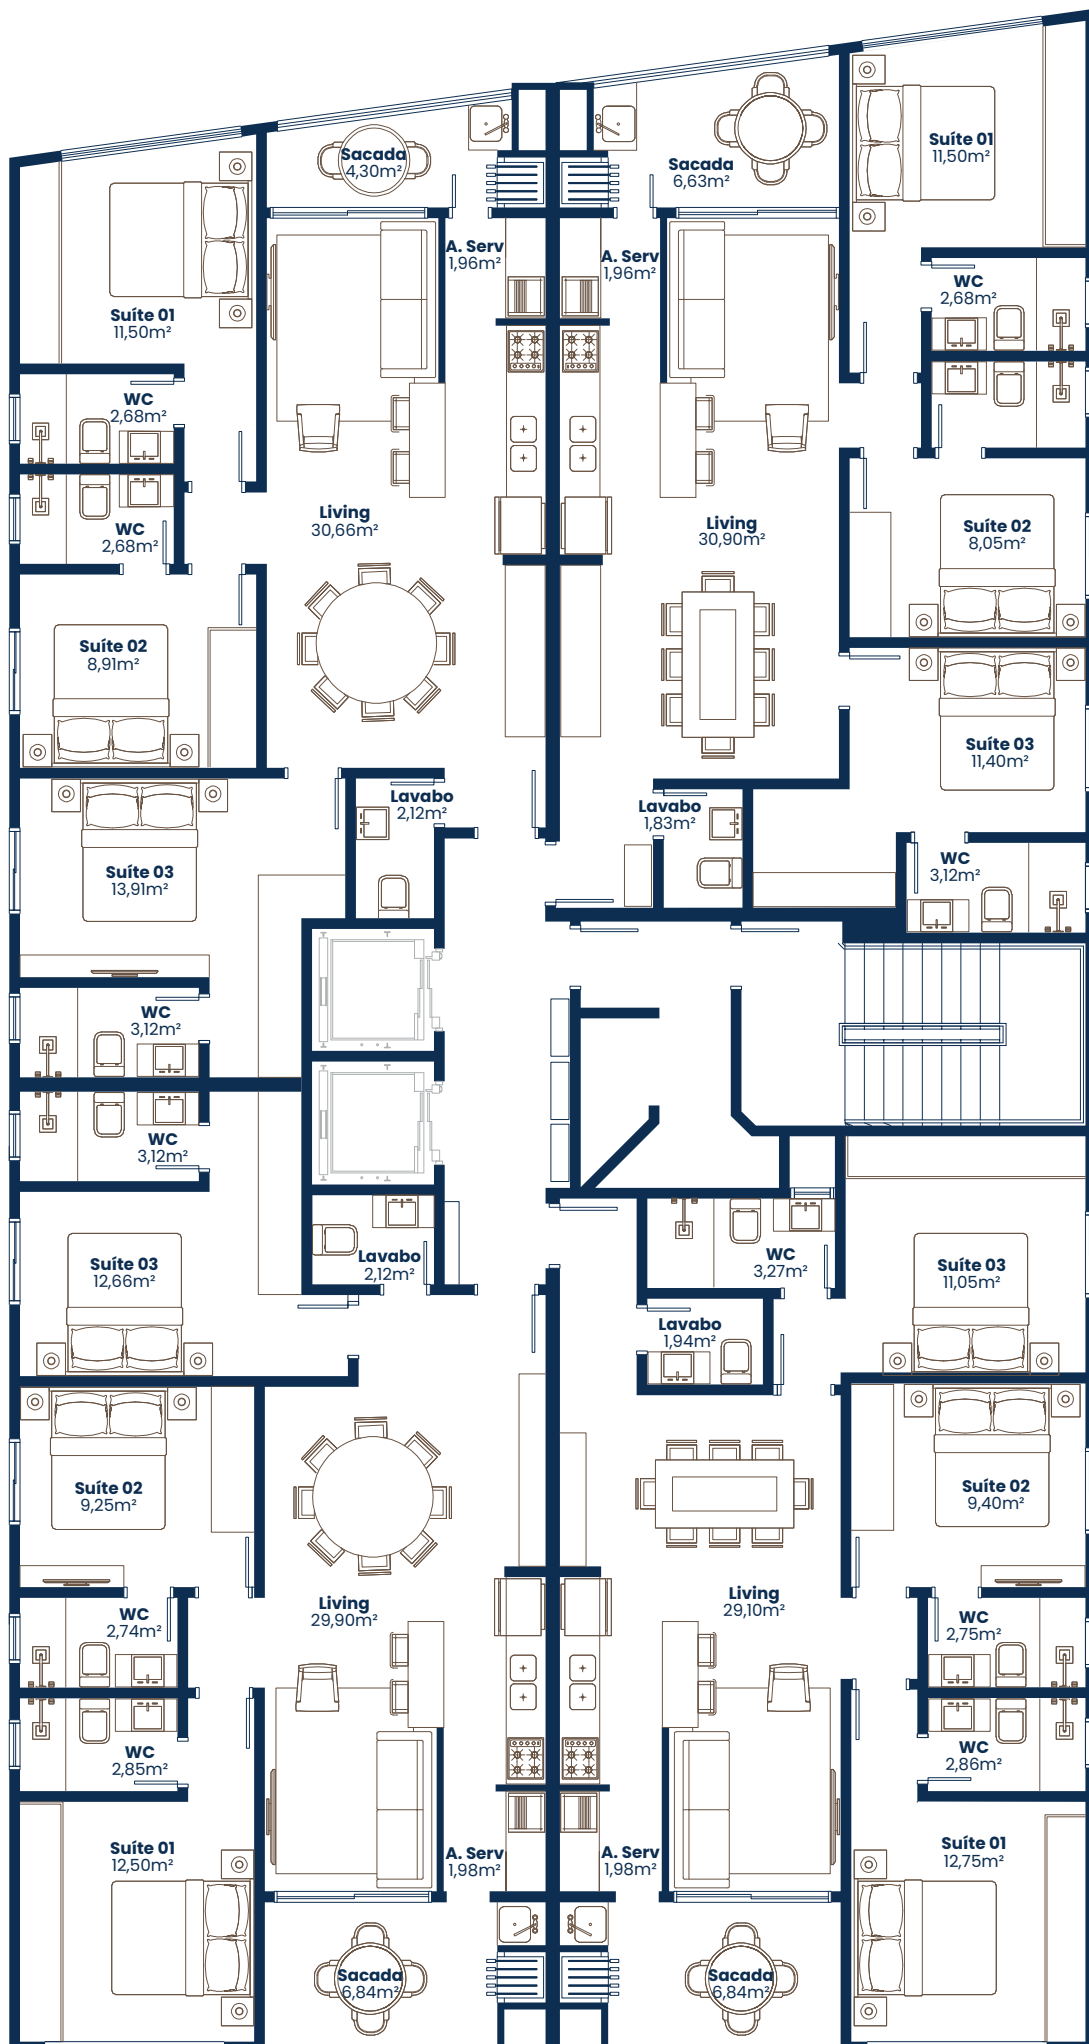

TIPO 04  
94,16m<sup>2</sup>

TIPO 01  
95,80m<sup>2</sup>

TIPO 02  
95,70m<sup>2</sup>